

ΕΦΗΜΕΡΙΣ ΤΗΣ ΚΥΒΕΡΝΗΣΕΩΣ
ΤΗΣ ΕΛΛΗΝΙΚΗΣ ΔΗΜΟΚΡΑΤΙΑΣ

ΑΘΗΝΑ 31 ΔΕΚΕΜΒΡΙΟΥ 1982 | ΤΕΥΧΟΣ ΤΕΤΑΡΤΟ | ΑΡΙΘΜΟΣ ΦΥΛΛΟΥ 607

ΠΕΡΙΕΧΟΜΕΝΑ

ΑΠΑΛΛΟΤΡΙΩΣΕΙΣ

ΑΠΟΦΑΣΕΙΣ

ΑΠΑΛΛΟΤΡΙΩΣΕΙΣ

ΑΠΟΦΑΣΕΙΣ

Ἀριθ. 2237 (1)

Κήρυξη ὡς ἀναδασωτέας δημοσίας δασικῆς ἐκτάσεως Μηδὲν πεντακόσια σαράντα στρεμμάτων στὴ θέση Χατζῆ ἢ Σάρρες περιφέρειας Κοινότητας ἕξη (0,546) στρεμ. Ἐρετρίας, Ν. Εὐβοίας.

Ο ΝΟΜΑΡΧΗΣ ΕΥΒΟΙΑΣ

Ἔχοντας ὑπόψη :

1. Τὸ ἄρθρο 117 παρ. 3 τοῦ Συντάγματος τῆς Ἑλλάδος.

2. Τὶς διατάξεις τοῦ Ν. 998/79 «περὶ Προστασίας Δασῶν κ.λπ.», ἤτοι : α) τοῦ ἄρθρου 41 παρ. 1, β) τοῦ ἄρθρου 38 παρ. 1.

3. Τὶς περὶ Διοικητικῆς ἀποκεντρώσεως διατάξεις.

4. Τὶς διαταγὲς τοῦ Ὑπ. Γεωργίας : α) 160417/1180/ 8.7.80 καὶ β) 182447/24.9.80.

5. Τὴ Ζ/2394/28.5.82 ἀναφορὰ τοῦ Δασαρχείου Χαλκίδος περὶ κηρύξεως ὡς ἀναδασωτέας τῆς ἀναφερομένης ἐκτάσεως ποὺ καταλήφθηκε παράνομα, ἀποφασίζουμε :

Κηρύσσουμε ὡς ἀναδασωτέα, μὲ σκοπὸ τὴ διατήρηση τοῦ χαρακτήρα τοῦ δάσους, καὶ τὴν προστασία καὶ ἀνάπτυξη τῆς δασικῆς βλαστήσεως, τὴ δημόσια δασικὴ ἔκταση τῶν 0,546 στρεμμάτων, ποὺ βρίσκεται στὴ θέση Χατζῆ ἢ Σάρρες περιφέρειας κοινότητας Ἐρέτριας Ν. Εὐβοίας καὶ ποὺ προσδιορίζεται μὲ τὰ στοιχεῖα ΑΒΓΔΑ, ὅπως φαίνονται στὸ συνημμένο τοπογραφικὸ διάγραμμα, τὸ ὁποῖο ἀποτελεῖ ἀναπόσπαστο μέρος τῆς ἀποφάσεως αὐτῆς καὶ ἔχει ὅρια :

Ἀνατολικά : Ἐλαιοπερίβολο ἰδίου (Ν. Τάγκα)

Δυτικά : Ἀγροτικὸς δρόμος καὶ πέραν ἐλαιοπερίβολο Κόλλια

Βόρεια : δημοσία δασικὴ ἔκταση

Νότια : ἀγρὸς Κων. Τάγκα


Ἡ ἀπόφαση αὐτὴ νὰ δημοσιευθεῖ στὴν Ἐφημερίδα Κυβερνήσεως.

Χαλκίδα, 4 Ἰουνίου 1982

Ὁ Νομάρχης
ΕΥΤΥΧΗΣ ΚΟΝΤΟΜΑΡΗΣ

ΣΧΕΔΙΑΓΡΑΜΜΑ

Δημοσίας δασικής εκτάσεως που υλοτομήθηκε (εκχερσώθηκε) στη δασική θέση Χατζή ή Σαρρές περιφερείας Ερέτριας από τον Νικόλαο Δημ. Τάγκα κάτοικο Ερέτριας

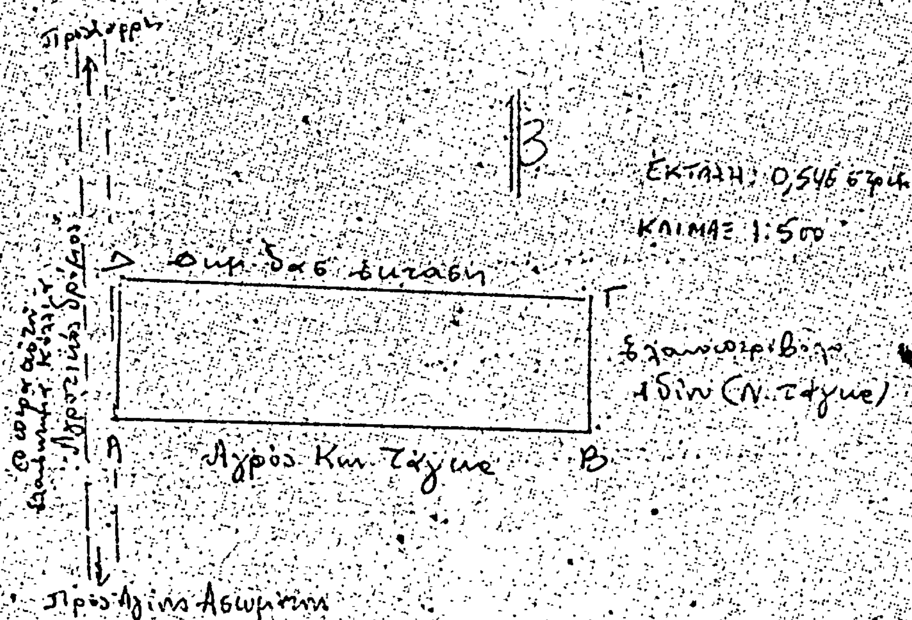

Χαλκίς /5/1982

Ο Συντάξας

Κων. Παπανικολάου

Τεχνολόγος Δασοπόνος

Θεωρήθηκε

Χαλκίς .../6/1982


Ο Δασάρχης Χαλκίδος

ΕΘΕΩΡΗΘΗ

... με την Ε/2237/82 ...

Ο ΝΟΜΑΡΧΗΣ

ΔΙΕΥΘΥΝΣΗΣ ...

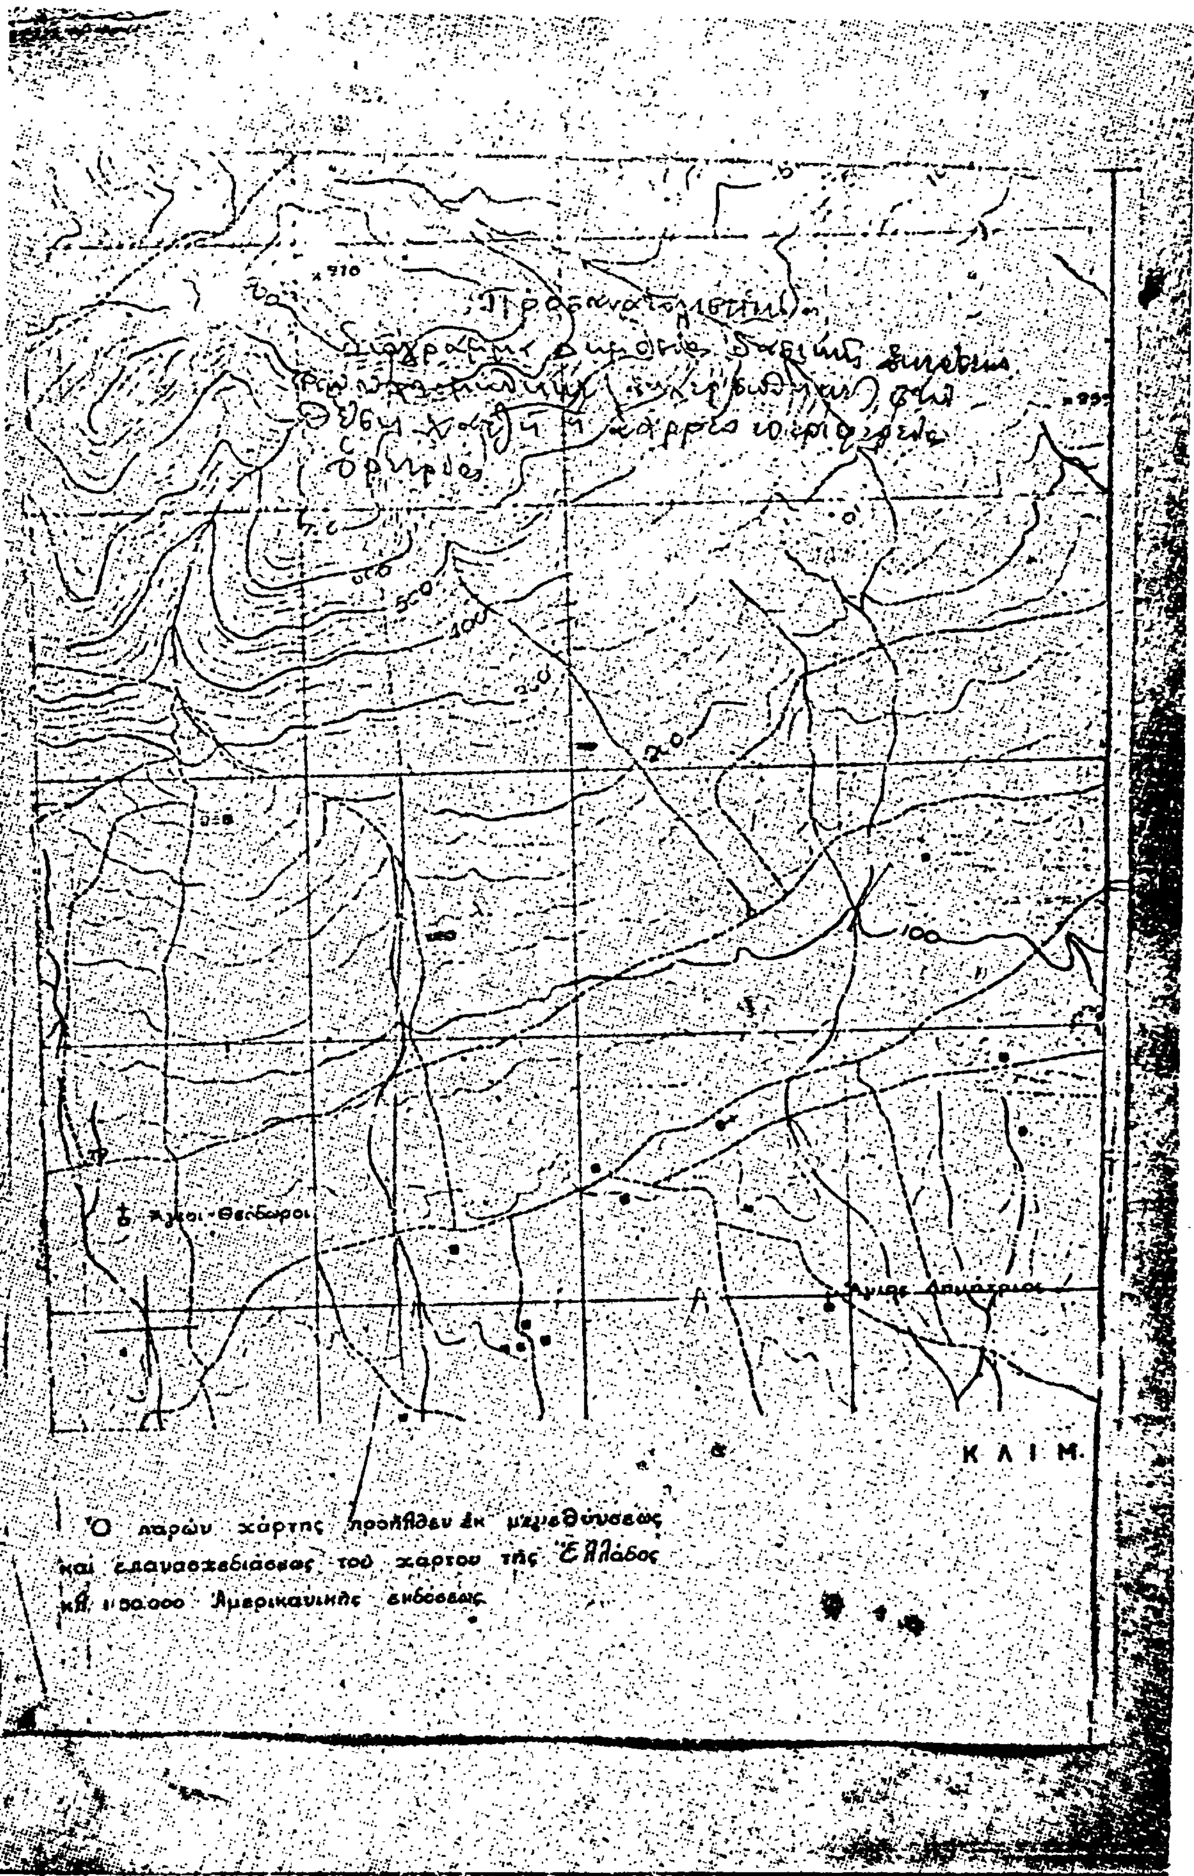
Άγιοι Θεόδωροι
Άγιος Δημήτριος
ΚΛΙΜ.
Ὁ παρὼν χάρτης προῆλθεν ἐκ μεγεθύνσεως
καὶ ἐπανασχεδιάσεως τοῦ χάρτου τῆς Ἑλλάδος
κλ. 1:50.000 Ἀμερικανικῆς ἐκδόσεως

Ἀριθ. 1261 (2)

Κήρυξη ὡς ἀναδασωτέας ἐκτάσεως 3,170 στρεμμάτων, στὴ θέση Γεφύρι τῆς Κοινότητας Μικροθηβῶν τοῦ Νομοῦ Μαγνησίας.

Ο Δ/ΝΤΗΣ ΔΑΣΩΝ Ν. ΜΑΓΝΗΣΙΑΣ

Ἔχοντας ὑπόψη :

1. Τὶς περὶ διοικητικῆς ἀποκεντρώσεως διατάξεις.

2. Τὶς διατάξεις τοῦ Ν. 998/79 «περὶ προστασίας τῶν δασῶν καὶ τῶν δασικῶν ἐν γένει ἐκτάσεων τῆς Χώρας» καὶ συγκεκριμένα : α) τοῦ ἄρθρου 41 παρ. 1, β) τοῦ ἄρθρου 38 παρ. 1.

3. Τὶς διατάξεις τοῦ ἄρθρου 117 παρ. 3 τοῦ Συντάγματος.

4. Τὶς δ/γὲς τοῦ Ὑπουργείου Γεωργίας : α) 160417/1180/8.7.80, β) 182447/3049/24.9.80.

5. Τὴν 1041/17.5.82 πρόταση τοῦ Δασαρχείου Ἁλμυροῦ, «περὶ κηρύξεως ἀναδασωτέας, τῆς ἀναφερομένης στὸ θέμα ἐκτάσεως.

6. Τὶς 220/81 καὶ 6451/6.4.82 ἀποφάσεις τοῦ Νομάρχου, μὲ τὶς ὁποῖες μᾶς ἀνέθεσε τὴν ἐξουσία νὰ ὑπογράφουμε τὶς ἀποφάσεις κηρύξεως τῶν ἐκτάσεων ὡς ἀναδασωτέων, ἀποφασίζουμε :

Κηρύσσουμε ἀναδασωτέα, μὲ σκοπὸ τὴ διατήρηση τοῦ χαρακτῆρα τῆς ὡς δασικῆς ἐκτάσεως καὶ τὴν ἀποκατάσταση τῆς βλαστήσεως μὲ φυσικὴ ἀναγέννηση τὴν Ἐποικιστικὴ ἔκταση τριῶν στρεμμάτων καὶ ἑκατὸν ἑβδομῆντα τετρ. μέτρων (3,170) στρεμμ. ποὺ βρίσκεται στὴ θέση Γεφύρι τῆς Κοινότητος Μικροθηβῶν καὶ προσδιορίζεται ἀπὸ τὰ στοιχεῖα Α,Β,Γ,Δ,Ε,Ζ,Α1,Α καὶ Η,Θ,Ι,Κ, ὅπως φαίνονται στὸ συνημμένο διάγραμμα, τὸ ὁποῖο ἀποτελεῖ ἀναπόσπαστο μέρος τῆς ἀποφάσεως αὐτῆς καὶ ἔχει ὅρια :

Ἀνατολικά :

Α'. Τμῆμα :
Ἀμυγδαλεῶνας Ι. Κορλοῦ - Ρέμμα.
Β'. Τμῆμα :
Αμυγδαλεῶνας Ι. Κορλοῦ - Ρέμα.

Δυτικά :
Τμῆμα Α'.
Ἐποικιστικὴ δασικὴ ἔκταση.
Τμῆμα Β'.
Καλλιεργούμενος ἀγρός.

Βόρεια :
Τμῆμα Α'.
Ἐποικιστικὴ δασικὴ ἔκταση.
Τμῆμα Β'.
Ἀμυγδαλεῶνας - Ἐλαιῶνας Ι. Κορλοῦ.

Νότια :
Τμῆμα Α'.
Ἀμυγδαλεῶνας Ι. Κορλοῦ.
Τμῆμα Β'.
Ρέμα.

Ἡ ἀπόφαση αὐτὴ νὰ δημοσιευθεῖ στὴν Ἐφημερίδα τῆς Κυβερνήσεως.

Βόλος, 26 Μαΐου 1982

Ὁ Δ/ντὴς Δασῶν
ΧΡ. ΒΑΒΙΤΣΑΣ

Ανήκει στην υπ' αριθ. ... απόφαση Νομάρχη

Τοπογραφικό διάγραμμα


Εκχερσωθείσης Εποικιστικής-Κοινοχρήστου δασικής εκτάσεως στη θέση ... Κοινότητος Μικροθηβών (Αλμυρού) εμβαδού 3,170 στρεμμάτων (σε δύο τμήματα).-

Κλίμαξ 1:1000



Χάρτης μείζονος περιοχής

Κλίμαξ 1:50.000

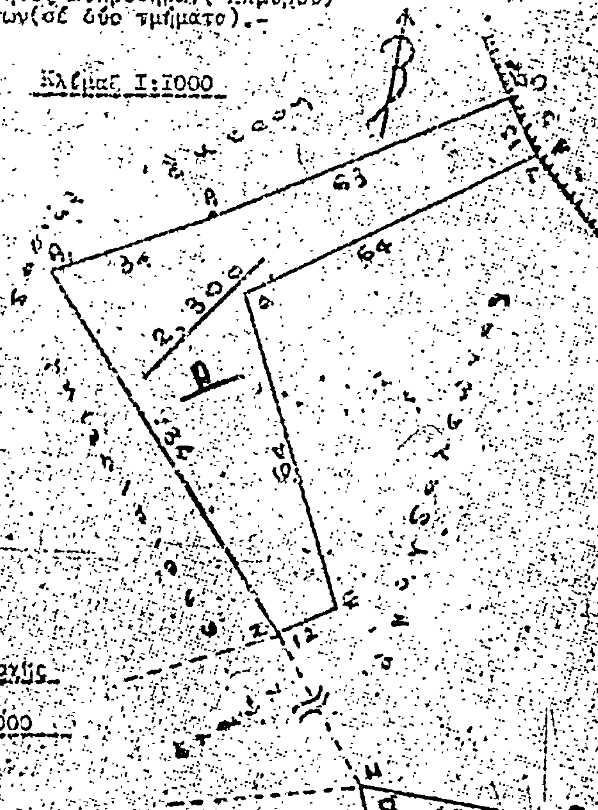

● Εκχερσωθείσα έκταση

Αλμυρός 14 Μαΐου 1982
Ο Συντάξας

Κών/νος ...λκας
Δασολόγος με 5ο βαθμό

ΘΕΩΡΗΘΗΚΕ
Αλμυρός 17 Μαΐου 1982
Ο Δασάρχης Αλμυρού



... Δεληπουρνίδης
Δασολόγος με 3ο βαθμό

ΘΕΩΡΗΘΗΚΕ
Βόλος 20 Μαΐου 1982
Ο Δ/ντής Δασών

Ἀριθ. 1263 (3)

Κήρυξη ὡς ἀναδασωτέας ἐκτάσεως 2,380 στρεμμάτων, στὴ θέση «Τσαϊράκι τῆς Κοινότητος Μικροθηβῶν τοῦ Νομοῦ Μαγνησίας.

Ο Δ/ΝΤΗΣ ΔΑΣΩΝ Ν. ΜΑΓΝΗΣΙΑΣ

Ἔχοντας ὑπόψη :

1. Περὶ διοικητικῆς ἀποκεντρώσεως διατάξεις.

2. Τὶς διατάξεις τοῦ Ν. 998/79 «περὶ προστασίας τῶν δασῶν καὶ τῶν δασικῶν ἐν γένει ἐκτάσεων τῆς Χώρας» καὶ συγκεκριμένα : α) τοῦ ἄρθρου 41 παρ. 1, β) τοῦ ἄρθρου 38 παρ. 1.

3. Τὶς διατάξεις τοῦ ἄρθρου 117 παρ. 3 τοῦ Συντάγματος.

4. Τὶς διαταγὲς τοῦ Ὑπουργείου Γεωργίας : α) 160417/1180/8.7.80, β) 182447/3049/24.9.80.

5. Τὴν 1043/17.5.82 πρόταση τοῦ Δασαρχείου Ἁλμυροῦ, «περὶ κηρύξεως ἀναδασωτέας, τῆς ἀναφερομένης στὸ θέμα ἐκτάσεως.

6. Τὶς 220/81 καὶ 6451/82 ἀποφάσεις τοῦ Νομάρχου, μὲ τὶς ὁποῖες μᾶς ἀνέθεσε τὴν ἐξουσία νὰ ὑπογράφουμε τὶς ἀποφάσεις κηρύξεως τῶν ἐκτάσεων, ὡς ἀναδασωτέων, ἀποφασίζουμε :

Κηρύσσουμε ἀναδασωτέα, μὲ σκοπὸ τὴ διατήρηση τοῦ χαρακτῆρα της, ὡς δασικῆς ἐκτάσεως καὶ τὴν ἀποκατάσταση τῆς βλαστήσεως μὲ φυσικὴ ἀναγέννηση τὴν Ἐποικιστικὴ ἔκταση δύο στρεμμάτων καὶ τριακοσίων ὀγδόντα τετραγωνικῶν μέτρων (2.380) στρεμμάτων ποὺ βρίσκεται στὴ θέση Τσαϊράκι τῆς Κοινότητας Μικροθηβῶν καὶ προσδιορίζεται ἀπὸ τὰ στοιχεῖα Α,Β,Γ,Δ,Ε,Ζ,Η,Θ,Ι,Κ, ὅπως φαίνονται στὸ συνημμένο διάγραμμα, τὸ ὁποῖο ἀποτελεῖ ἀναπόσπαστο μέρος τῆς ἀποφάσεως αὐτῆς καὶ ἔχει ὅρια:

Ἀνατολικά : Ρέμα .

Δυτικά : Ἐποικιστικὴ - Κοινόχρηστη δασικὴ ἔκταση·

Βόρεια : Ρέμα.

Νότια : Ἀμυγδαλεώνας ἰδίου (Στεφάνου Κορλοῦ).

Ἡ ἀπόφαση αὐτὴ νὰ δημοσιευθεῖ στὴν Ἐφημερίδα τῆς Κυβερνήσεως.


Βόλος 26 Μαΐου 1982

Ὁ Δ/ντὴς Δασῶν
ΧΡ. ΒΑΒΙΤΣΑΣ

'Ανήκει στην ύπ' άριθ. [illegible] απόφαση κ. Νομάρχου

Τοπογραφικό διάγραμμα

Εκχερσωθείσης 'Εποικιστικής-Κοινοχρήστου δασικής εκτάσεως στη θέση [illegible] Κοινότητος Μικροθηβών ('Αλμυρού) έμβαδού [illegible] στρεμμάτων.-

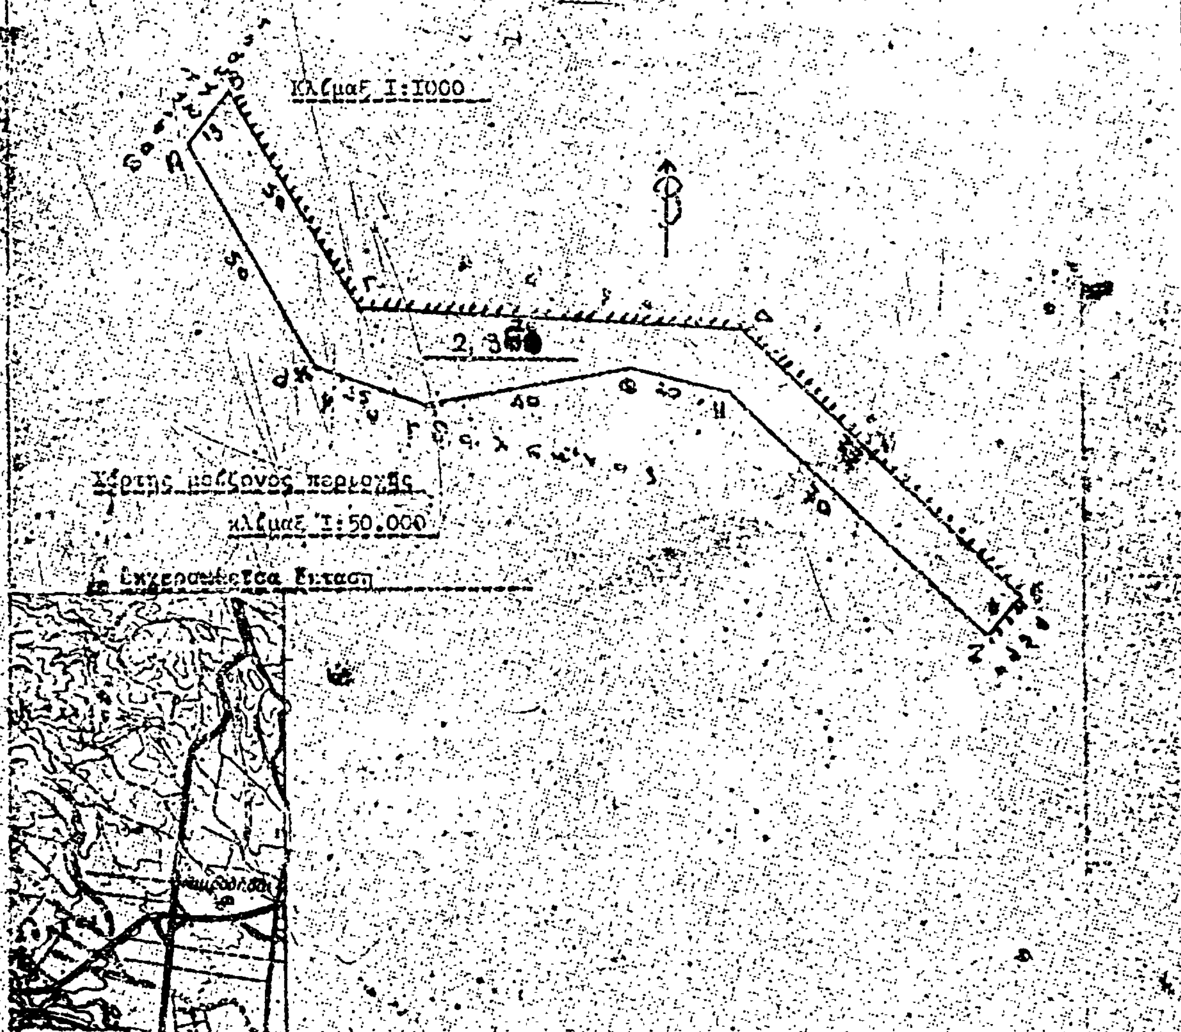

'Αλμυρός [illegible] Μαΐου 1982
'Ο Συντάξας
Κων/νος Μάλκας
Δασολόγος με 5ο βαθμό

Ε Θ Ε Ω Ρ Η Θ Η
'Αλμυρός 17 Μαΐου 1982
'Ο [illegible] 'Αλμυρού
[illegible] με 3ο βαθμό

Ε Θ Ε Ω Ρ Η Θ Η
[illegible] Μαΐου 1982
[illegible] Δασών
[illegible]
Δασολόγος με 3ο βαθμό

'Αριθ. 1262 (4)

Κήρυξη ὡς ἀναδασωτέας ἐκτάσεως 2,140 στρεμμάτων στὴ θέση Κεραμιδαριὸ τῆς Κοινότητος Μικροθηβῶν τοῦ Νομοῦ Μαγνησίας.

Ο ΔΙΕΥΘΥΝΤΗΣ ΔΑΣΩΝ Ν. ΜΑΓΝΗΣΙΑΣ

Ἔχοντας ὑπόψη :

1. Τὶς περὶ διοικητικῆς ἀποκεντρώσεως διατάξεις.

2. Τὶς διατάξεις τοῦ Ν. 998/1979 «περὶ προστασίας τῶν δασῶν καὶ τῶν δασικῶν ἐν γένει ἐκτάσεων τῆς Χώρας» καὶ συγκεκριμένα : α) τοῦ ἄρθρου 41 παρ. 1, β) τοῦ ἄρθρου 38 παρ. 1.

3. Τὶς διατάξεις τοῦ ἄρθρου 117 παρ. 3 τοῦ Συντάγματος.

4. Τὶς δ/γὲς τοῦ Ὑπουργείου Γεωργίας : α) 160417/1180/8.7.80, β) 182447/3049/24.9.80.

5. Τὴν 1042/17.5.82 πρόταση τοῦ Δασαρχείου Ἁλμυροῦ περὶ κηρύξεως ἀναδασωτέας, τῆς ἀναφερομένης στὸ θέμα ἐκτάσεως.

6. Τὶς 220/81 καὶ 6451/82 ἀποφάσεις τοῦ Νομάρχου, μὲ τὶς ὁποῖες μᾶς ἀνέθεσε τὴν ἐξουσία νὰ ὑπογράφουμε τὶς ἀποφάσεις κηρύξεως τῶν ἐκτάσεων ὡς ἀναδασωτέων, ἀποφασίζουμε :

Κηρύσσουμε ἀναδασωτέα, μὲ σκοπὸ τὴ διατήρηση τοῦ χαρακτῆρα της, ὡς «δασικῆς ἐκτάσεως» καὶ τὴν ἀποκατάσταση τῆς βλαστήσεως μὲ φυσικὴ ἀναγέννηση τὴν ἐποικιστικὴ ἔκταση δύο στρεμμάτων καὶ ἑκατὸν σαράντα τετραγωνικῶν μέτρων (2,140) στρεμμάτων ποὺ βρίσκεται στὴ θέση Κεραμιδαριὸ τῆς Κοινότητος Μικροθηβῶν καὶ προσδιορίζεται ἀπὸ τὰ στοιχεῖα Α, Β, Γ, Δ, Ε, Ζ, Η, Θ, Ι, Α ὅπως φαίνονται στὸ συνημμένο διάγραμμα, τὸ ὁποῖο ἀποτελεῖ ἀναπόσπαστο μέρος τῆς ἀποφάσεως αὐτῆς καὶ ἔχει ὅρια :

'Ανατολικά : 'Αμυγδαλεῶνες Νικ. Π. Φυτιλῆ καὶ Νικ. 'Αρ. Φυτιλῆ.

Δυτικά : Ρέμα καὶ 'Εποικιστικὴ Κοινόχρηστη δασικὴ ἔκταση


Βόρεια : 'Εποικιστικὴ - Κοινόχρηστη δασικὴ ἔκταση καὶ ἀμυγδαλεώνας Νικ. Π. Φυτιλῆ

Νότια : 'Εποικιστικὴ - Κοινόχρηστη δασικὴ ἔκταση

'Η ἀπόφαση αὐτὴ νὰ δημοσιευθεῖ στὴν 'Εφημερίδα τῆς Κυβερνήσεως.

Βόλος, 26 Μαΐου 1982

'Ο Διευθυντὴς Δασῶν
ΧΡ. ΒΑΒΙΤΣΑΣ

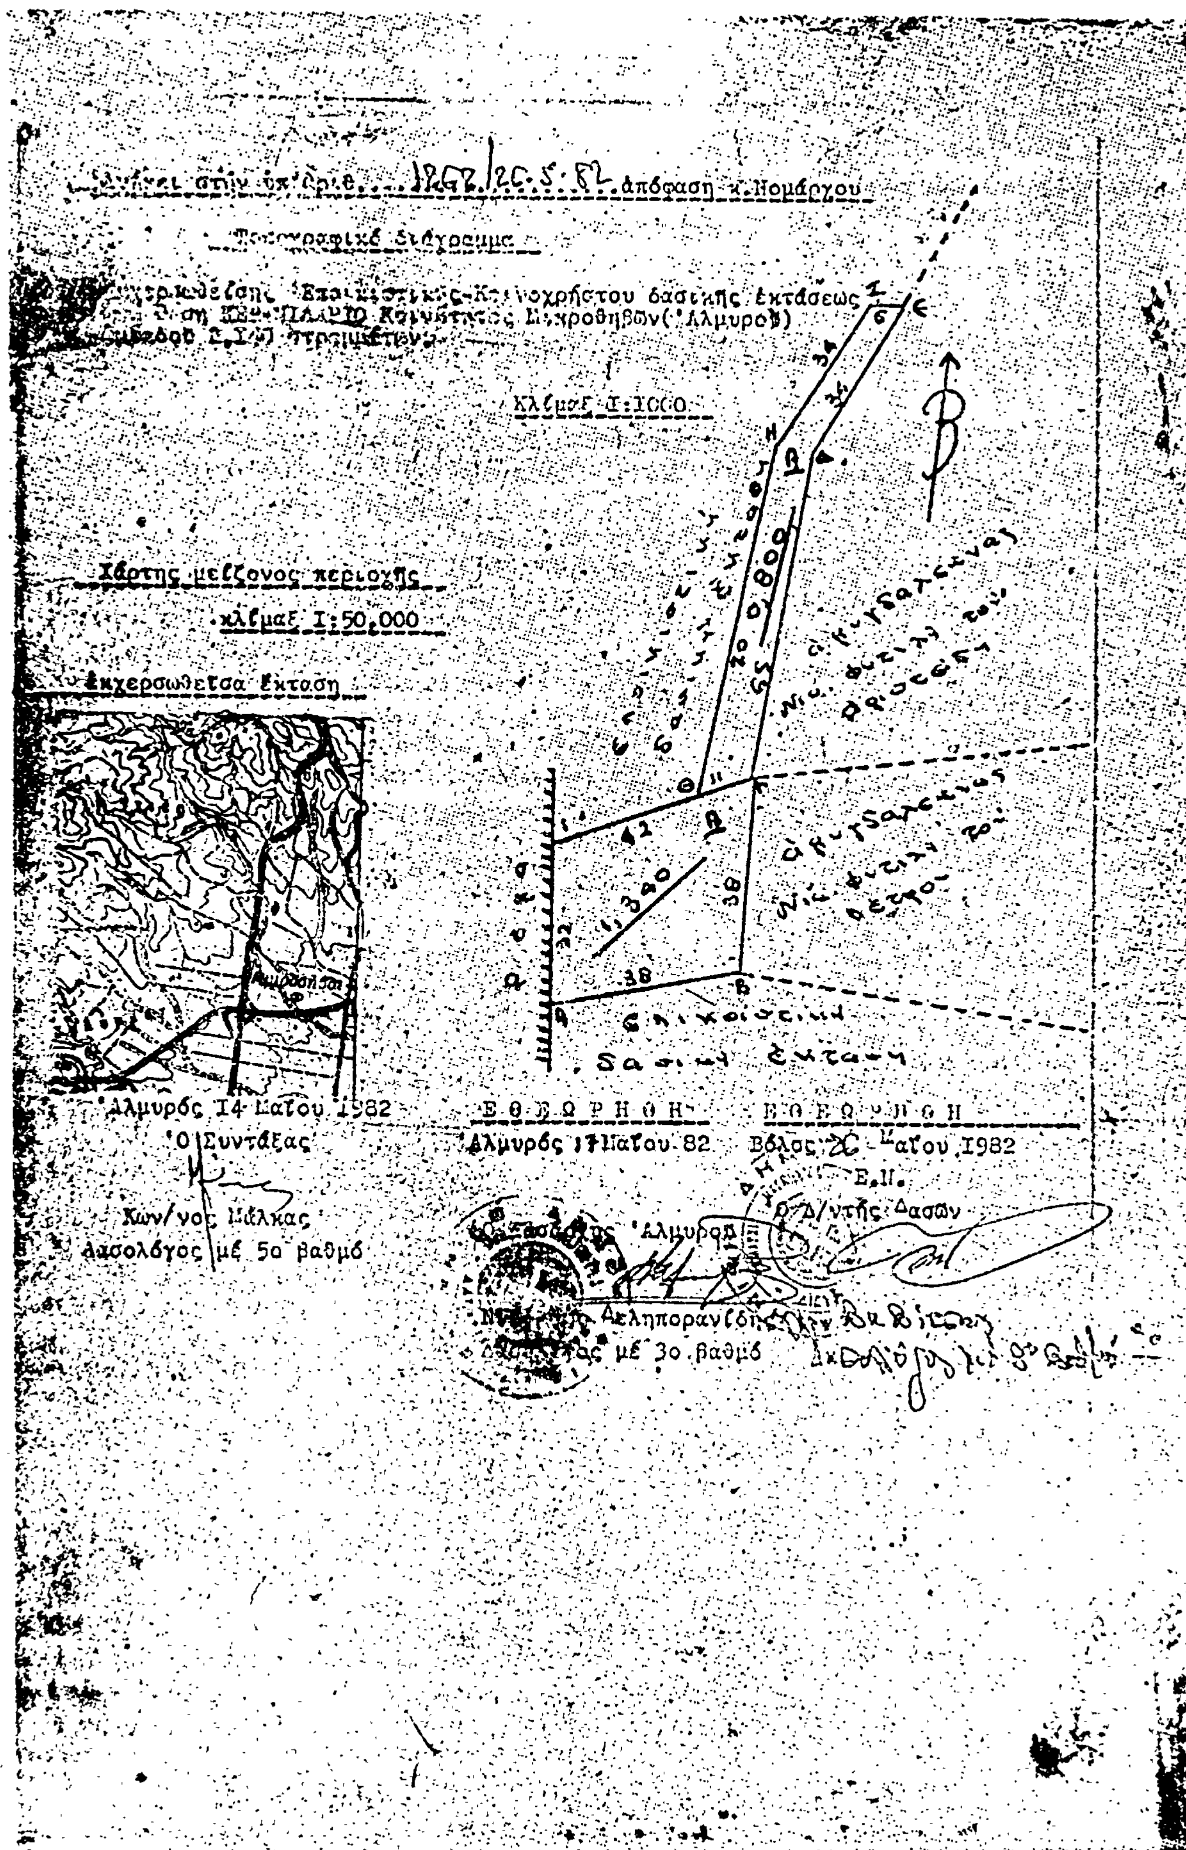
απόφαση κ. Νομάρχου
Κλίμαξ 1:1000
Χάρτης μείζονος περιοχής
κλίμαξ 1:50.000
Εκχερσωθείσα έκταση
Αλμυρός 14 Μαΐου 1982
Ο Συντάξας
Κων/νος Μάλκας
Δασολόγος με 5ο βαθμό
Αλμυρός 17 Μαΐου 82
Βόλος 20 Μαΐου 1982
ο Δ/ντής Δασών
με 3ο βαθμό

'Αριθ. 851 (5)

Κήρυξη ὡς ἀναδασωτέας ἐκτάσεως 7,145 στρεμμάτων, στὴ θέση «"Αϊ Πέλαγος» τοῦ Δήμου Φιλιατρῶν τοῦ Νομοῦ Μεσσηνίας.

Ο ΝΟΜΑΡΧΗΣ ΜΕΣΣΗΝΙΑΣ

"Εχοντας ὑπόψη :

1. Τὶς διατάξεις τοῦ ἄρθρου 117 παρ. 3 τοῦ Συντάγματος.

2. Τὶς περὶ διοικητικῆς ἀποκεντρώσεως διατάξεις.

3. Τὶς διατάξεις τοῦ Ν. 998/79 «περὶ προστασίας τῶν δασῶν καὶ τῶν δασικῶν ἐν γένει ἐκτάσεων τῆς Χώρας» καὶ συγκεκριμένα : α) τοῦ ἄρθρου 41 παρ. 1 , β) τοῦ ἄρθρου 38 παρ. 1.

4. Τὶς διαταγὲς τοῦ 'Υπουργείου Γεωργίας :

α) 160417/1180/8.7.80, β) 182447/3049/24.9.80.

5. Τὴν 1223/17.5.82 πρόταση τοῦ Δασαρχείου Κυπαρισσίας «περὶ κηρύξεως ἀναδασωτέας τῆς ἀναφερομένης στὸ θέμα ἐκτάσεως, ἀποφασίζουμε :

Κηρύσσουμε ἀναδασωτέα, μὲ σκοπὸ τὴν προστασία γιὰ τὴν ἐπαναδημιουργία τῆς δασικῆς βλαστήσεως ποὺ καταστράφηκε ἀπὸ παράνομη ἐκχέρσωση ἀπὸ 10 μέχρι 20.11.81 τὴν δημόσια δασικὴ ἔκταση ἑπτὰ στρεμμάτων καὶ ἑκατὸ σαράντα πέντε τετρ. μέτρων (7,145) στρεμμάτων ποὺ βρίσκεται στὴ θέση «"Αϊ Πέλαγος» τοῦ Δήμου Φιλιατρῶν καὶ προσδιορίζεται ἀπὸ τὰ στοιχεῖα ΑΒΓΔΕΖΗΘΙΚΛΜΝΞΟΠΡΣΤΑ καὶ ΥΦΧΨΥ, ὅπως φαίνονται στὸ συνημμένο διάγραμμα, τὸ ὁποῖο ἀποτελεῖ ἀναπόσπαστο μέρος τῆς ἀποφάσεως αὐτῆς καὶ ἔχει ὅρια :

'Ανατολικά: Μὲ ἐλαιοκτήματα 'Αρ. Καλογεροπούλου, Κ/νου Τσώτσα, Κων/νου Κοροβίλα καὶ Δημόσια δασικὴ ἔκταση.

Δυτικά : Μὲ ἐλαιοκτήματα Διονυσίου Σάμπαλη, Θεοδώρου Γώγου, Δημόσια δασικὴ ἔκταση καὶ ἐλαιόκτημα Κων/νου Κοροβίλα.

Βόρεια : Μὲ δημόσια δασικὴ ἔκταση, ἐλαιόκτημα Καλογεροπούλου καὶ Διονυσίου Σάμπαλη καὶ Δημόσια δασικὴ ἔκταση.

Νότια : Μὲ δημόσια δασικὴ ἔκταση καὶ ἐλαιόκτημα Κων/νου Κοροβίλα.

'Η ἀπόφαση αὐτὴ νὰ δημοσιευθεῖ στὴν 'Εφημερίδα τῆς Κυβερνήσεως.

Καλαμάτα, 4 'Ιουνίου 1982

'Ο Νομάρχης
ΝΙΚΟΣ ΦΑΡΜΑΚΗΣ

ΣΧΕΔΙΑΓΡΑΜΜΑ
Αναδασωτέας εκτάσεως στη θέση «Αγ. Πέλαγος» περιφέρειας Δήμου Φιλιατρών
ΥΠΟΜΝΗΜΑ
Α.Β.Γ....Σ.Τ.Α
Υ.Φ.Χ.Ψ. } αναδασωτέα έκταση
Εμβαδό: 7,145 στρέμματα
Κλίμακα 1:1000
ΑΠΟΣΠΑΣΜΑ ΧΑΡΤΟΥ
ΜΕ ΚΛΙΜΑΚΑ 1:50000
Θέση αναδασωτέας εκτάσεως
ΦΙΛΙΑΤΡΑ
Ιόνιο Πέλαγος
δημοσία δασική έκταση
Η. Τελωνάκτημα
Θεοδώρου Γκίδου
Ελαιόκτημα Διονυσίου Σαμπάλη
Ελαιόκτημα Καλογεροπούλου
Ελαιόκτημα κωνσταντίνου Κορομηλά
Ανήκει στην 851/1982 απόφαση του Νομάρχου Μεσσηνίας.
Θ Ε Ω Ρ Η Θ Η Κ Ε
Καλαμάτα 4-6-1982
Ο Νομάρχης
ΝΙΚΟΣ ΦΑΡΜΑΚΗΣ
Καλαμάτα 4-6-1982
Ο Διευθυντής Δασών
Κυπαρισσία 17-5-1982
Ο Δασάρχης Κυπαρισσίας
Θεόδωρος Πυλίτης
Κυπαρισσία 5-5-1982
Ο Συντάκτης

'Αριθ. 862 (6)

Κήρυξη ὡς ἀναδασωτέας ἐκτάσεως 7,538 στρεμμάτων, στὴ θέση Μέγαλη τῆς Κοινότητας Καλοῦ Νεροῦ τοῦ Νομοῦ Μεσσηνίας.

ΟΝΟΜΑΡΧΗΣ ΜΕΣΣΗΝΙΑΣ

Ἔχοντας ὑπόψη :

1. Τὶς διατάξεις τοῦ ἄρθρου 117 παρ. 3 τοῦ Συντάγματος.

2. Τὶς περὶ διοικητικῆς ἀποκεντρώσεως διατάξεις.

3. Τὶς διατάξεις τοῦ Ν. 998/1979 «περὶ προστασίας τῶν δασῶν καὶ τῶν δασικῶν ἐν γένει ἐκτάσεων τῆς Χώρας» καὶ συγκεκριμένα : α) Τοῦ ἄρθρου 41 παρ. 1, β) τοῦ ἄρθρου 38 παρ. 1.

4. Τὶς διαταγὲς τοῦ Ὑπουργείου Γεωργίας : α) 160417/1180/8.7.80, β) 182447/3049/24.9.80.

5. Τὴν 1237/17.5.82 πρόταση τοῦ Δασαρχείου Κυπαρισσίας, περὶ κηρύξεως ἀναδασωτέας τῆς ἀναφερομένης στὸ θέμα ἐκτάσεως, ἀποφασίζουμε :

Κηρύσσουμε ἀναδασωτέα, μὲ σκοπὸ τὴν προστασία γιὰ τὴν ἐπαναδημιουργία τῆς δασικῆς βλαστήσεως ποὺ καταστράφηκε ἀπὸ παράνομη ἐκχέρσωση ἀπὸ 1/11. - 10/11/81 τὴν δημόσια δασικὴ ἔκταση ἑπτὰ στρεμμάτων καὶ πεντακοσίων τριάντα ὀκτὼ τετρ. μέτρων (7,538) στρεμμάτων ποὺ βρίσκεται στὴ θέση Μέγαλη τῆς Κοινότητας Καλοῦ Νεροῦ καὶ προσδιορίζεται ἀπὸ τὰ στοιχεῖα ΑΒΓΔΕΖΑ, ΕΖΗΘΙΚΕ ΛΜΝΞΛ καὶ ΟΠΡΣΟ, ὅπως φαίνεται στὸ συνημμένο διάγραμμα, τὸ ὁποῖο ἀποτελεῖ ἀναπόσπαστο μέρος τῆς ἀποφάσεως αὐτῆς καὶ ἔχει ὅρια :

'Ανατολικά :

Α'. Τμῆμα : Δημόσια δασικὴ ἔκταση καὶ ἐλαιόκτημα Ν. Νασοπούλου.
Β'. Τμῆμα : Δημόσια δασικὴ ἔκταση .
Γ'. Τμῆμα : 'Ελαιόκτημα Ν. Νασοπούλου.
Δ'. Τμῆμα : Δημόσια Δασικὴ ἔκταση.

Δυτικά :

Α'. Τμῆμα :Δημόσια δασικὴ ἔκταση.
Β'. Τμῆμα : Δρόμος.
Γ'. Τμῆμα : Δημόσια δασικὴ ἔκταση
Δ'. Τμῆμα Δημόσια δασικὴ ἔκταση

Βόρεια :

Α'. Τμῆμα : Δρόμος.
Β'. Τμῆμα : Δημόσια δασικὴ ἔκταση.
Γ'. Τμῆμα: Δημόσια δασικὴ ἔκταση.
Δ'. Τμῆμα : 'Αγρὸς Νικ. Κατσίρου.


Νότια :

Α'. Τμῆμα : Δημόσια δασικὴ ἔκταση.
Β'. Τμῆμα : Δημόσια δασικὴ ἔκταση.
Γ'. Τμῆμα : Δημόσια Δασικὴ ἔκταση.
Δ'. Τμῆμα : Δημόσια Δασικὴ ἔκταση.

Ἡ ἀπόφαση αὐτὴ νὰ δημοσιευθεῖ στὴν 'Εφημερίδα τῆς Κυβερνήσεως.

Καλαμάτα, 4 'Ιουνίου 1982

Ὁ Νομάρχης
ΝΙΚΟΣ ΦΑΡΜΑΚΗΣ

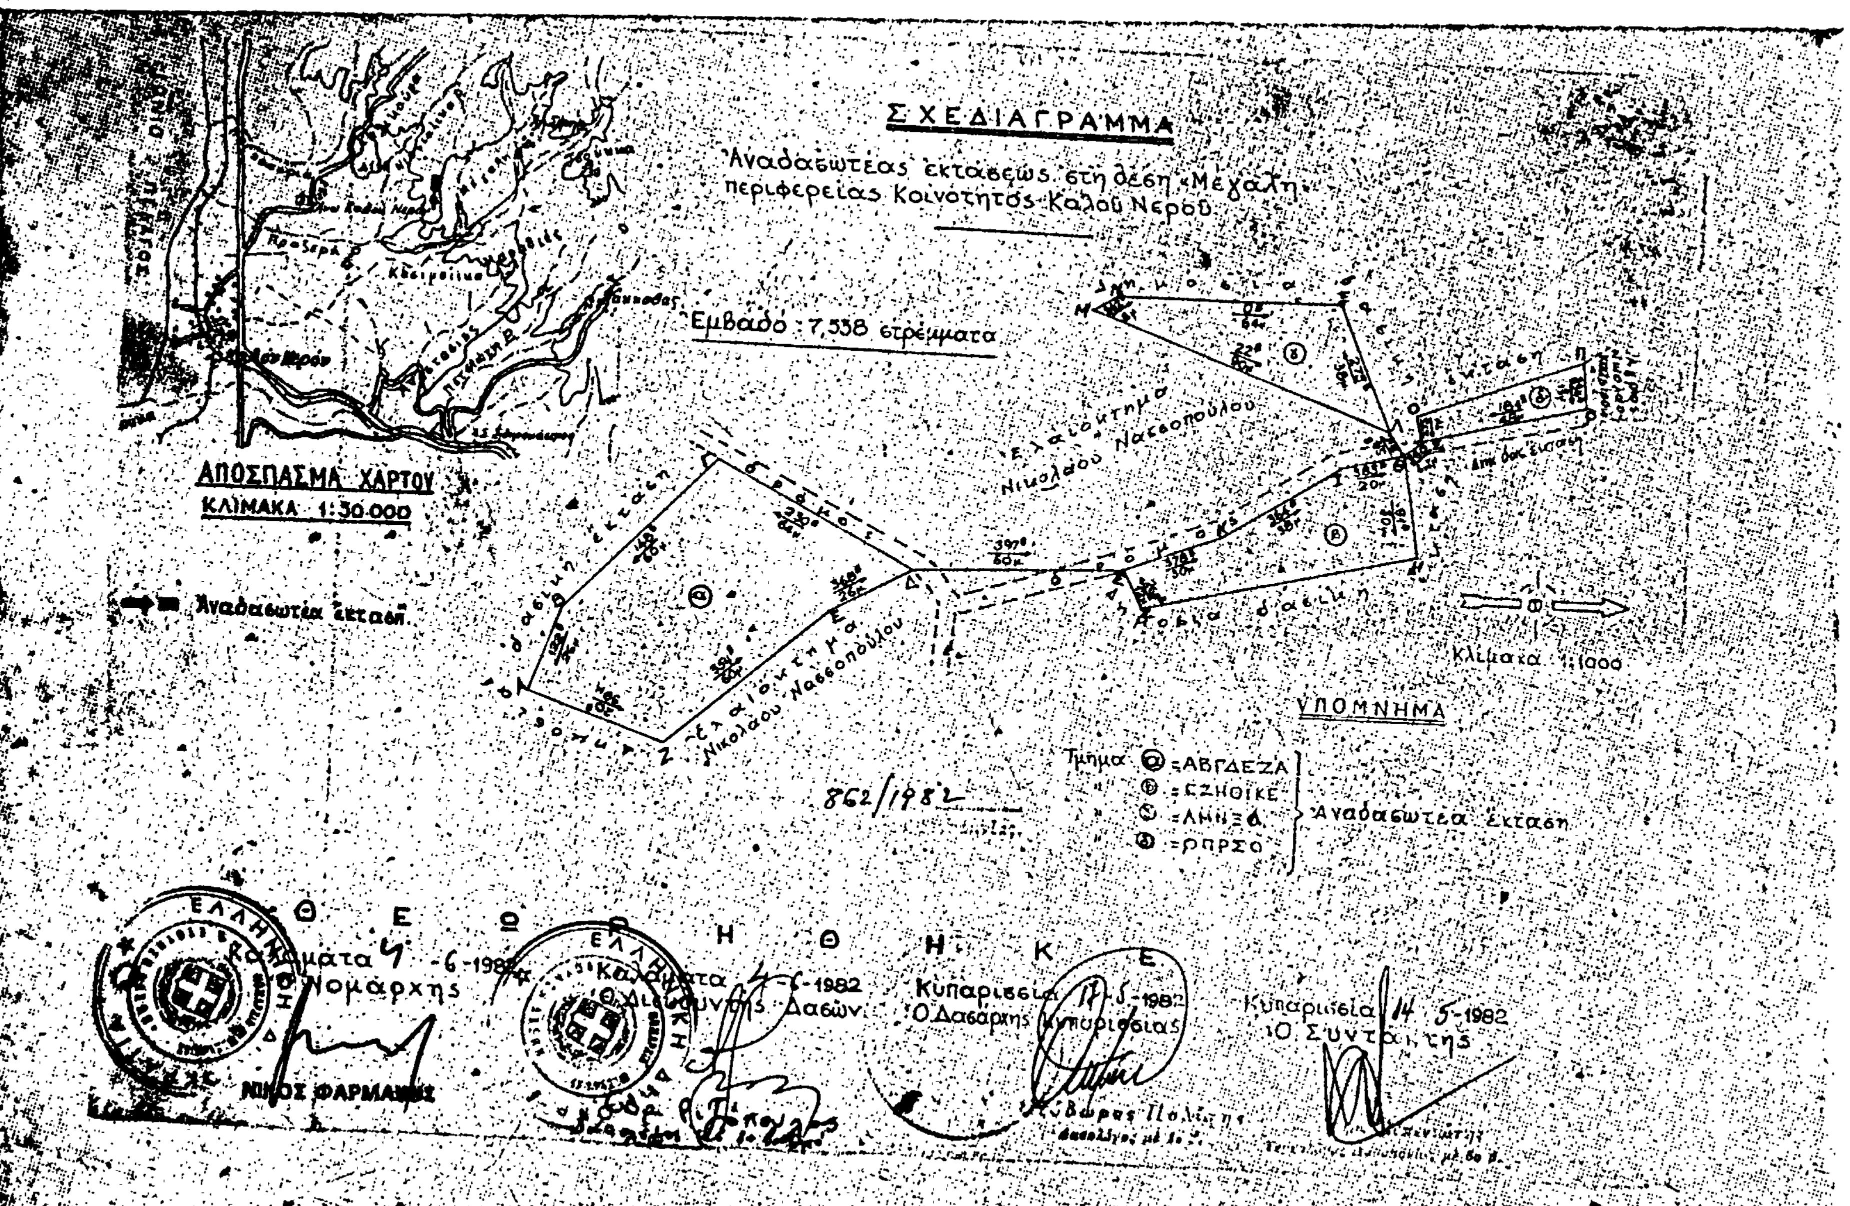
ΣΧΕΔΙΑΓΡΑΜΜΑ
Αναδασωτέας εκτάσεως στη θέση «Μεγάλη» περιφερείας Κοινότητος Καλού Νερού
Εμβαδό: 7,558 στρέμματα
ΑΠΟΣΠΑΣΜΑ ΧΑΡΤΟΥ
ΚΛΙΜΑΚΑ 1:50.000
Αναδασωτέα έκτασι
Ελαιόκτημα Νικολάου Νασσοπούλου
Κλίμακα 1:1000
ΥΠΟΜΝΗΜΑ
Τμήμα Ⓐ =ΑΒΓΔΕΖΑ
Ⓑ =ΕΖΗΘΙΚΕ
Ⓒ =ΛΜΝΞΛ
Ⓓ =ΟΠΡΣΟ
Αναδασωτέα έκταση
862/1982
ΘΕΩΡΗΘΗΚΕ
Καλαμάτα 4-6-1982
Ο Νομάρχης
ΝΙΚΟΣ ΦΑΡΜΑΚΗΣ
Καλαμάτα 4-6-1982
Ο Διευθυντής Δασών
Κυπαρισσία 17-5-1982
Ο Δασάρχης Κυπαρισσίας
Κυπαρισσία 14-5-1982
Ο Συντάκτης

'Αριθ. 850 (7)

Κήρυξη ὡς ἀναδασωτέας ἐκτάσεως 1,940 στρεμμάτων, στὴ θέση Λεμπεστιανὰ τοῦ Δήμου Φιλιατρῶν τοῦ Νομοῦ Μεσσηνίας.

Ο ΝΟΜΑΡΧΗΣ ΜΕΣΣΗΝΙΑΣ

Ἔχοντας ὑπόψη :

1. Τὶς διατάξεις τοῦ ἄρθρου 117 παρ. 3 τοῦ Συντάγματος.

2. Τὶς περὶ διοικητικῆς ἀποκεντρώσεως διατάξεις.

3. Τὶς διατάξεις τοῦ Ν. 998/79 «περὶ προστασίας τῶν δασῶν καὶ τῶν δασικῶν ἐν γένει ἐκτάσεων τῆς Χώρας» καὶ συγκεκριμένα : α) τοῦ ἄρθρου 41 παρ. 1, β) τοῦ ἄρθρου 38 παρ. 1.

4. Τὶς διαταγὲς τοῦ Ὑπουργείου Γεωργίας : α) 160417/1180/8.7.80, β) 182447/3049/24.9.80.

5. Τὴν 1222/17.5.82 πρόταση τοῦ Δασαρχείου Κυπαρισσίας, περὶ κηρύξεως ἀναδασωτέας, τῆς ἀναφερομένης στὸ θέμα ἐκτάσεως, ἀποφασίζουμε :

Κηρύσσουμε ἀναδασωτέα, μὲ σκοπὸ τὴν προστασία γιὰ τὴν ἐπαναδημιουργία τῆς δασικῆς βλαστήσεως ποὺ καταστράφηκε ἀπὸ παράνομη ἐκχέρσωση ἀπὸ 20 μέχρι 31.12.81 τὴν δημόσια δασικὴ ἔκταση ἑνὸς στρέμματος καὶ ἐννιακοσίων σαράντα τετρ. μέτρων (1.940) στρεμμάτων ποὺ βρίσκεται στὸ θέση Λεμπεστιανὰ τοῦ Δήμου Φιλιατρῶν καὶ προσδιορίζεται ἀπὸ τὰ στοιχεῖα Α,Β,Γ,Δ,Ε,Ζ,Η,Θ,Ι,Α, ὅπως φαίνονται στὸ συνημμένο διάγραμμα, τὸ ὁποῖο ἀποτελεῖ ἀναπόσπαστο μέρος τῆς ἀποφάσεως αὐτῆς καὶ ἔχει ὅρια :

'Ανατολικά : Μὲ δημόσια δασικὴ ἔκταση.

Δυτικά : Μὲ ἐλαιόκτημα Γεωργίου Γεωργάκη καὶ Διονυσίου Χρονοπούλου.


Βόρεια : Μὲ δημόσια δασικὴ ἔκταση.

Νότια : Μὲ δημόσια δασικὴ ἔκταση καὶ ἐλαιόκτημα Διονυσίου Χρονοπούλου.

Ἡ ἀπόφαση αὐτὴ νὰ δημοσιευθεῖ στὴν 'Εφημερίδα τῆς Κυβερνήσεως.

Καλαμάτα, 4 'Ιουνίου 1982

Ὁ Νομάρχης
ΝΙΚΟΣ ΦΑΡΜΑΚΗΣ

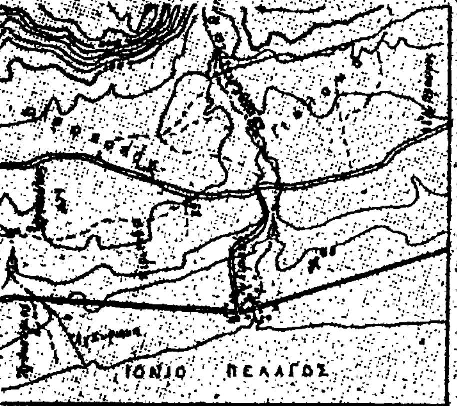


ΑΠΟΣΠΑΣΜΑ ΧΑΡΤΟΥ

ΚΛΙΜΑΚΑ 1:50000

▪ Αναδασωτέα έκταση

ΣΧΕΔΙΑΓΡΑΜΜΑ

Αναδασωτέας εκτάσεως στη θέση «Λεμπεστιανα» περιφέρειας του Δήμου Φιλιατρών

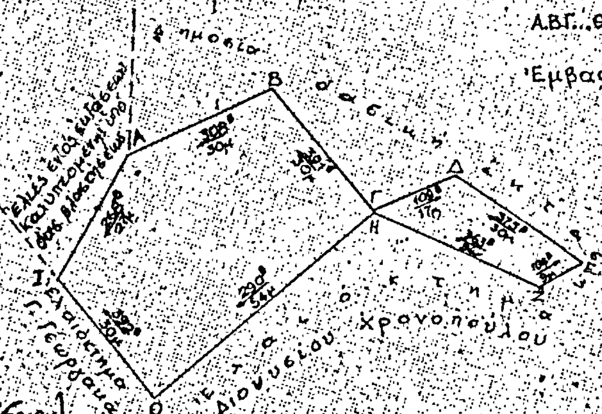


ΥΠΟΜΝΗΜΑ

ΑΒΓ...ΘΙΑ = αναδασωτέα έκταση

Εμβαδό: 1,940 στρέμματα

Κλίμακα 1:1000

Θ Ε Ω Ρ Η Θ Η Κ Ε

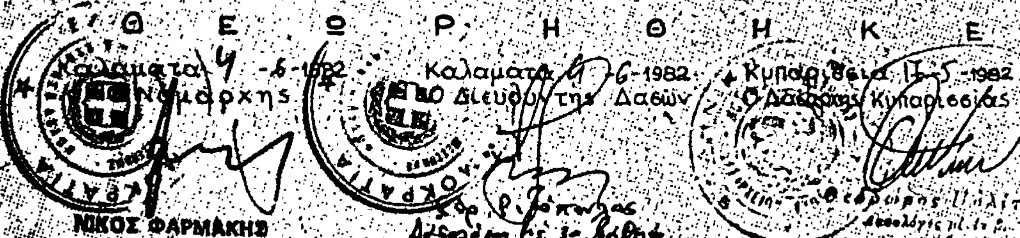

Κυπαρισσία 5-5-1982

Ο Συντάκτης

Η ΥΠΗΡΕΣΙΑ ΤΟΥ ΕΘΝΙΚΟΥ ΤΥΠΟΓΡΑΦΕΙΟΥ

ΓΝΩΣΤΟΠΟΙΕΙ ΟΤΙ:

Ἡ ἐτήσια συνδρομὴ τῆς Ἐφημερίδας τῆς Κυβερνήσεως, ἡ τιμὴ τῶν φύλλων της ποὺ πωλοῦνται τμηματικὰ καὶ τὰ τέλη δημοσιεύσεων στὴν Ἐφημερίδα τῆς Κυβερνήσεως, καθορίσθηκαν ἀπὸ 1 Ἰανουαρίου 1981 ὡς ἀκολούθως:

Α'. ΕΤΗΣΙΕΣ ΣΥΝΔΡΟΜΕΣ

1. Γιὰ τὸ Τεῦχος Α'	Δραχ.	1.500
2. » » » Β'	»	3.000
3. » » » ΤΑΠΣ	»	2.000
4. » » » Γ'	»	1.000
5. » » » Δ'	»	2.500
6. » » » Νομικῶν Προσώπων Δ.Δ. κ.λπ.	»	1.000
7. » » » Ἀν. Εἰδ. Δικαστηρίου	»	200
8. » » » Παράρτημα	»	600
9. » » » Ἀνωνύμων Ἑταιρειῶν κ.λπ.	»	7.000
10. » » Δελτίο Ἐμπορικῆς καὶ Βιομηχανικῆς Ἰδιοκτησίας	»	600
11. Γιὰ ὅλα τὰ τεύχη καὶ τὸ Δ.Ε.Β.Ι.	»	17.000

Οἱ Δῆμοι καὶ οἱ Κοινότητες τοῦ Κράτους καταβάλλουν τὸ 1/2 τῶν ἀνωτέρω συνδρομῶν.

Ὑπὲρ τοῦ Ταμείου Ἀλληλοβοηθείας Προσωπικοῦ τοῦ Ἐθνικοῦ Τυπογραφείου (ΤΑΠΕΤ) ἀναλογοῦν τὰ ἑξῆς ποσά:

1. Γιὰ τὸ Τεῦχος Α'	Δραχ.	75
2. » » » Β'	»	150
3. » » » ΤΑΠΣ	»	100
4. » » » Γ'	»	50
5. » » » Δ'	»	125
6. » » » Νομικῶν Προσώπων Δ.Δ. κ.λπ.	»	50
7. » » » Ἀν. Εἰδ. Δικαστηρίου	»	10
8. » » » Παράρτημα	»	30
9. » » » Ἀνωνύμων Ἑταιρειῶν κ.λπ.	»	350
10. » » Δελτίο Ἐμπ. καὶ Βιομ. Ἰδιοκτησίας	»	30
11. Γιὰ ὅλα τὰ τεύχη	»	850

Β'. ΤΙΜΗ ΦΥΛΛΩΝ

Ἡ τιμὴ πωλήσεως κάθε φύλλου, μέχρις 8 σελ., εἶναι 7 δρχ., ἀπὸ 9 ὡς 24 σελ. 14 δρχ., ἀπὸ 25 ὡς 48 σελ. 20 δρχ., ἀπὸ 49 ὡς 80 σελ. 40 δρχ. ἀπὸ 81 σελ. καὶ ἄνω ἡ τιμὴ πωλήσεως κάθε φύλλου προσαυξάνεται κατὰ 40 δρχ. ἀνὰ 80 σελίδες.

Γ'. ΤΙΜΗ ΦΩΤΟΑΝΤΙΓΡΑΦΩΝ

Ἡ τιμὴ διαθέσεως στὸ κοινὸ τῶν ἐκδιδομένων ἀπὸ τὸ Ἐθνικὸ Τυπογραφεῖο φωτοαντιγράφων τῶν διαφόρων φύλλων τῆς Ἐφημερίδας τῆς Κυβερνήσεως καθορίζεται σὲ τρεῖς (3) δραχμὲς κατὰ σελίδα.

Δ'. ΤΕΛΗ ΔΗΜΟΣΙΕΥΣΕΩΝ

I. Στὸ τεῦχος Ἀνωνύμων Ἑταιρειῶν καὶ Ἑταιρειῶν Περιωρισμένης Εὐθύνης:

Α'. Ἀνωνύμων Ἑταιρειῶν:

1. Τῶν καταστατικῶν	Δρχ.	18.000
2. Τῶν ἀποφάσεων «περὶ συγχωνεύσεως ἀνωνύμων ἑταιρειῶν»	»	18.000
3. Τῶν κωδικοποιήσεων τῶν καταστατικῶν (ΦΕΚ 309/67,τ. Β')	»	9.000
4. Τῶν τροποποιήσεων τῶν καταστατικῶν	»	5.000
5. Τῶν ἰσολογισμῶν κάθε χρήσεως	»	8.000
6. Τῶν ὑπουργικῶν ἀποφάσεων «περὶ παροχῆς ἀδείας ἐπεκτάσεως τῶν ἐργασιῶν Ἀσφαλιστικῶν Ἑταιρειῶν», τῶν ἐκθέσεων ἐκτιμήσεως περιουσιακῶν στοιχείων καὶ τῶν ἀποφάσεων τοῦ Δ.Σ. τοῦ ΕΛΤΑ, μὲ τὶς ὁποῖες ἐγκρίνονται καὶ δημοσιεύονται οἱ κανονισμοὶ αὐτοῦ	»	7.000
7. Τῶν ἀποφάσεων «περὶ ἐγκαταστάσεως ὑποκαταστήματος, διορισμοῦ γενικοῦ πράκτορος καὶ παροχῆς πληρεξουσιότητος πρὸς ἀντιπροσώπευσιν ἐν Ἑλλάδι ἀλλοδαπῶν Ἑταιρειῶν» καὶ τῶν ἀποφάσεων «περὶ μεταβιβάσεως τοῦ χαρτοφυλακίου Ἀσφαλιστικῶν Ἑταιρειῶν κατὰ τὸ ἄρθρο 59 παρ. 1 τοῦ Ν.Δ. 400/70»	»	4.000
8. Τῶν ἀνακοινώσεων γιὰ κάθε μεταβολὴ ποὺ γίνεται μὲ ἀπόφαση Γ.Σ. ἢ Δ.Σ., τῶν προσκλήσεων σὲ γενικὲς συνελεύσεις, τῶν κατὰ τὸ ἄρθρο 32 τοῦ Ν. 3221/24 γνωστοποιήσεων, τῶν ἀνακοινώσεων, ποὺ προβλέπονται ἀπὸ τὸ ἄρθρο 59 παρ. 3 τοῦ Ν.Δ. 400/1970 «περὶ Ἀλλοδαπῶν Ἀσφαλιστικῶν Ἑταιρειῶν», τῶν ἀποφάσεων τοῦ Διοικητικοῦ Συμβουλίου τοῦ ΕΛΤΑ, ποὺ ἀναφέρονται σὲ προσωρινὲς διατάξεις καὶ τῶν ἀποφάσεων τοῦ Ὑπ. Συγκοινωνιῶν διὰ τοὺς ΗΛΠΑΠ – ΗΣΑΠ – ΟΣΕ	»	2.000
9. Τῶν συνοπτικῶν μηνιαίων καταστάσεων τῶν Τραπεζικῶν Ἑταιρειῶν	»	2.000
10. Τῶν ἀποφάσεων τῆς ἐπιτροπῆς τοῦ Χρηματιστηρίου «περὶ εἰσαγωγῆς χρεωγράφων εἰς τὸ χρηματιστήριον πρὸς διαπραγμάτευσιν, συμφώνως πρὸς τὰ διατάξεις τοῦ ἄρθρου 2 παρ. 3 Α.Ν. 148/1967	Δρχ.	2.000
11. Τῶν ἀποφάσεων τῆς ἐπιτροπῆς κεφαλαιαγορᾶς «περὶ διαγραφῆς χρεωγράφων ἐκ τοῦ χρηματιστηρίου, συμφώνως πρὸς τὰς διατάξεις τοῦ ἄρθρου 2 παρ. 4 Α.Ν. 148/67»	»	2.000
12. Τῶν ἀποφάσεων «περὶ ἐγκρίσεως τιμολογίων τῶν Ἀσφαλιστικῶν Ἑταιρειῶν»	»	2.000

Β'. Ἑταιρειῶν Περιωρισμένης Εὐθύνης:

1. Τῶν καταστατικῶν	Δρχ.	2.000
2. Τῶν κωδικοποιήσεων τῶν καταστατικῶν	»	2.000
3. Τῶν ἰσολογισμῶν κάθε χρήσεως	»	2.500
4. Τῶν ἐκθέσεων ἐκτιμήσεως περιουσιακῶν στοιχείων	»	2.000
5. Τῶν τροποποιήσεων τῶν καταστατικῶν (γιὰ κάθε συμβολαιογραφικὴ πράξη)	»	800
6. Τῶν ἀνακοινώσεων μὲ συμβολαιογραφικὴ πράξη	»	800
7. Τῶν ἀνακοινώσεων μὲ ἀπόφαση τῆς Γ.Σ.	»	600
8. Τῶν προσκλήσεων σὲ γενικὲς συνελεύσεις	»	600

Γ'. Ἀλληλασφαλιστικῶν Συνεταιρισμῶν – Ἀλληλασφαλιστικῶν Ταμείων καὶ Φιλανθρωπικῶν Σωματείων:

1. Τῶν ὑπουργικῶν ἀποφάσεων «περὶ χορηγήσεως ἀδείας λειτουργίας Ἀλληλασφαλιστικῶν Συνεταιρισμῶν – Ἀλληλασφαλιστικῶν Ταμείων»	Δρχ.	2.000
2. Τῶν ἰσολογισμῶν τῶν ἀνωτέρω Συνεταιρισμῶν, Ταμείων καὶ Σωματείων	»	2.500

Δ'. Τῶν δικαστικῶν πράξεων:	Δρχ.	800

II. Στὸ Τέταρτο τεῦχος:

Τῶν δικαστικῶν πράξεων γιὰ παρακατάθεση ἀποζημιώσεως	»	800

Ε'. ΚΑΤΑΒΟΛΗ ΣΥΝΔΡΟΜΩΝ - ΤΕΛΩΝ ΔΗΜΟΣΙΕΥΣΕΩΝ ΚΑΙ ΠΟΣΟΣΤΩΝ Τ.Α.Π.Ε.Τ.

1. Οἱ συνδρομὲς τοῦ ἐσωτερικοῦ καὶ τὰ τέλη δημοσιεύσεων προκαταβάλλονται στὰ Δημόσια Ταμεῖα ἔναντι ἀποδεικτικοῦ εἰσπράξεως, τὸ ὁποῖο φροντίζει ὁ ἐνδιαφερόμενος νὰ τὸ στείλει στὸ Ἐθνικὸ Τυπογραφεῖο.

2. Οἱ συνδρομὲς τοῦ ἐξωτερικοῦ εἶναι δυνατὸ νὰ στέλνονται καὶ σὲ ἀνάλογο συνάλλαγμα μὲ ἐπιταγὴ ἐπ' ὀνόματι τοῦ Διευθυντῆ Διαχειρίσεως τοῦ Ἐθνικοῦ Τυπογραφείου.

3. Τὸ ὑπὲρ τοῦ ΤΑΠΕΤ ποσοστὸ ἐπὶ τῶν ἀνωτέρω συνδρομῶν καὶ τελῶν δημοσιεύσεων καταβάλλεται ὡς ἑξῆς:

α) στὴν Ἀθήνα: στὸ Ταμεῖο τοῦ ΤΑΠΕΤ (Κατάστημα Ἐθνικοῦ Τυπογραφείου),

β) στὶς ὑπόλοιπες πόλεις τοῦ Κράτους: στὰ Δημόσια Ταμεῖα καὶ ἀποδίδεται στὸ ΤΑΠΕΤ σύμφωνα μὲ τὶς 192378/3639/1947 (RONEO 185) καὶ 178048/5321/31.7.65 (RONEO 139) ἐγκύκλιες διαταγὲς τοῦ Γ.Λ.Κ.

γ) στὶς περιπτώσεις συνδρομῶν ἐξωτερικοῦ: ὅταν ἡ ἀποστολή τους γίνεται μὲ ἐπιταγὲς μαζὶ μ' αὐτὲς στέλνεται καὶ τὸ ὑπὲρ τοῦ ΤΑΠΕΤ ποσοστό.

ΑΠΟ ΤΟ ΕΘΝΙΚΟ ΤΥΠΟΓΡΑΦΕΙΟ